

Regelplan D III / 6

Arbeitsstelle von kürzerer Dauer bei Sperrung des mittleren und rechten Fahrstreifens einer Richtungsfahrbahn
Sichtweite < 800 m

Bei Arbeitsstelle auf dem mittleren und linken Fahrstreifen analog

Arbeitsfahrzeug/Arbeitsstelle

* ≥ 100 m falls ohne Zugfahrzeug abgestellt
 ≥ 20 m in Rampen

Leitkegel [Höhe 0,75 m] empfohlen
Abstand max. 10 m

Fahrbare Absperrtafel mit Blinkpfeil

Leitkegel [Höhe 0,75 m] links empfohlen


Aufnehmbare Markierung, dichte Reihe von Leitkegeln oder Leitschwelle

Vorwarntafel gemäß Teil A, Bild A-6 [rechts]

Fahrbare Absperrtafel mit Blinkpfeil

1) Vorwarntafel

2) ggf. weitere Vorwarntafel, wenn Sicht auf Vorwarntafel geringer als 400 m

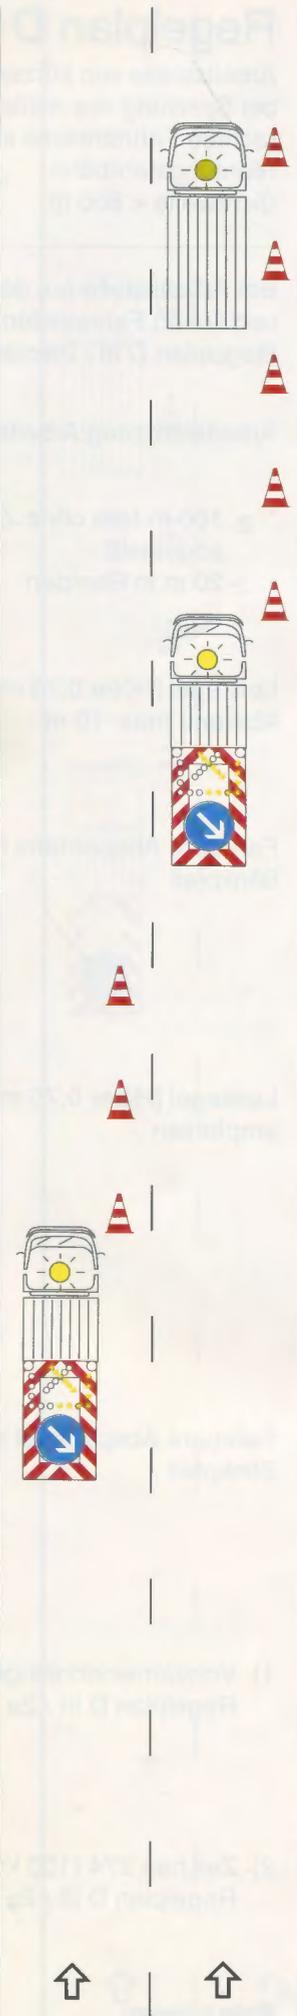

50*

0

100

200

2) 300-600

1) 600-1000

